

PROJEKT

UCHWAŁA Nr Rady Miejskiej w Daleszycach z dnia r.

w sprawie przystąpienia do sporządzenia zmiany nr 3 studium uwarunkowań i kierunków zagospodarowania przestrzennego miasta i gminy Daleszyce.

Na podstawie art. 18 ust. 2 pkt 15 ustawy z dnia 8 marca 1990 r. o samorządzie gminnym (t.j. Dz. U. z 2022 r. poz. 559), art. 9 ust. 1 ustawy z dnia 27 marca 2003 r. o planowaniu i zagospodarowaniu przestrzennym (t.j. Dz. U. z 2022 r., poz. 503) uchwala się, co następuje:

§ 1.1. Przystępuje się do sporządzenia zmiany nr 3 studium uwarunkowań i kierunków zagospodarowania przestrzennego miasta i gminy Daleszyce.

2. Załącznik graficzny stanowi integralną część uchwały.

§ 2. Wykonanie uchwały powierza się Burmistrzowi Miasta i Gminy Daleszyce.


§ 3. Uchwała wchodzi w życie z dniem podjęcia.

**Uzasadnienie do Uchwały Nr Rady Miejskiej w Daleszycach
z dnia 29 grudnia 2021 r. sprawie przystąpienia do sporządzenia zmiany Nr 3 studium
uwarunkowań i kierunków zagospodarowania przestrzennego miasta i gminy Daleszyce**

Uchwałę w sprawie przystąpienia do sporządzenia zmiany nr 1 studium uwarunkowań i kierunków zagospodarowania przestrzennego miasta i gminy Daleszyce podjęto w trybie ustawy z dnia 27 marca 2003 r. o planowaniu i zagospodarowaniu przestrzennym (t.j. Dz. U. z 2021 r. poz. 503 ze zm.).

Zmiana studium (...) wynika z potrzeb inwestycyjnych właścicieli nieruchomości, których grunty objęte są jego zmianą. Obowiązujące ustalenia studium (...) jak i miejscowego planu zagospodarowania przestrzennego sołectwa Suków ograniczają możliwość zabudowy mieszkaniowej jednorodzinnej.

W celu stworzenia możliwości inwestycyjnych dla właścicieli nieruchomości podejmuje się niniejszą uchwałę.

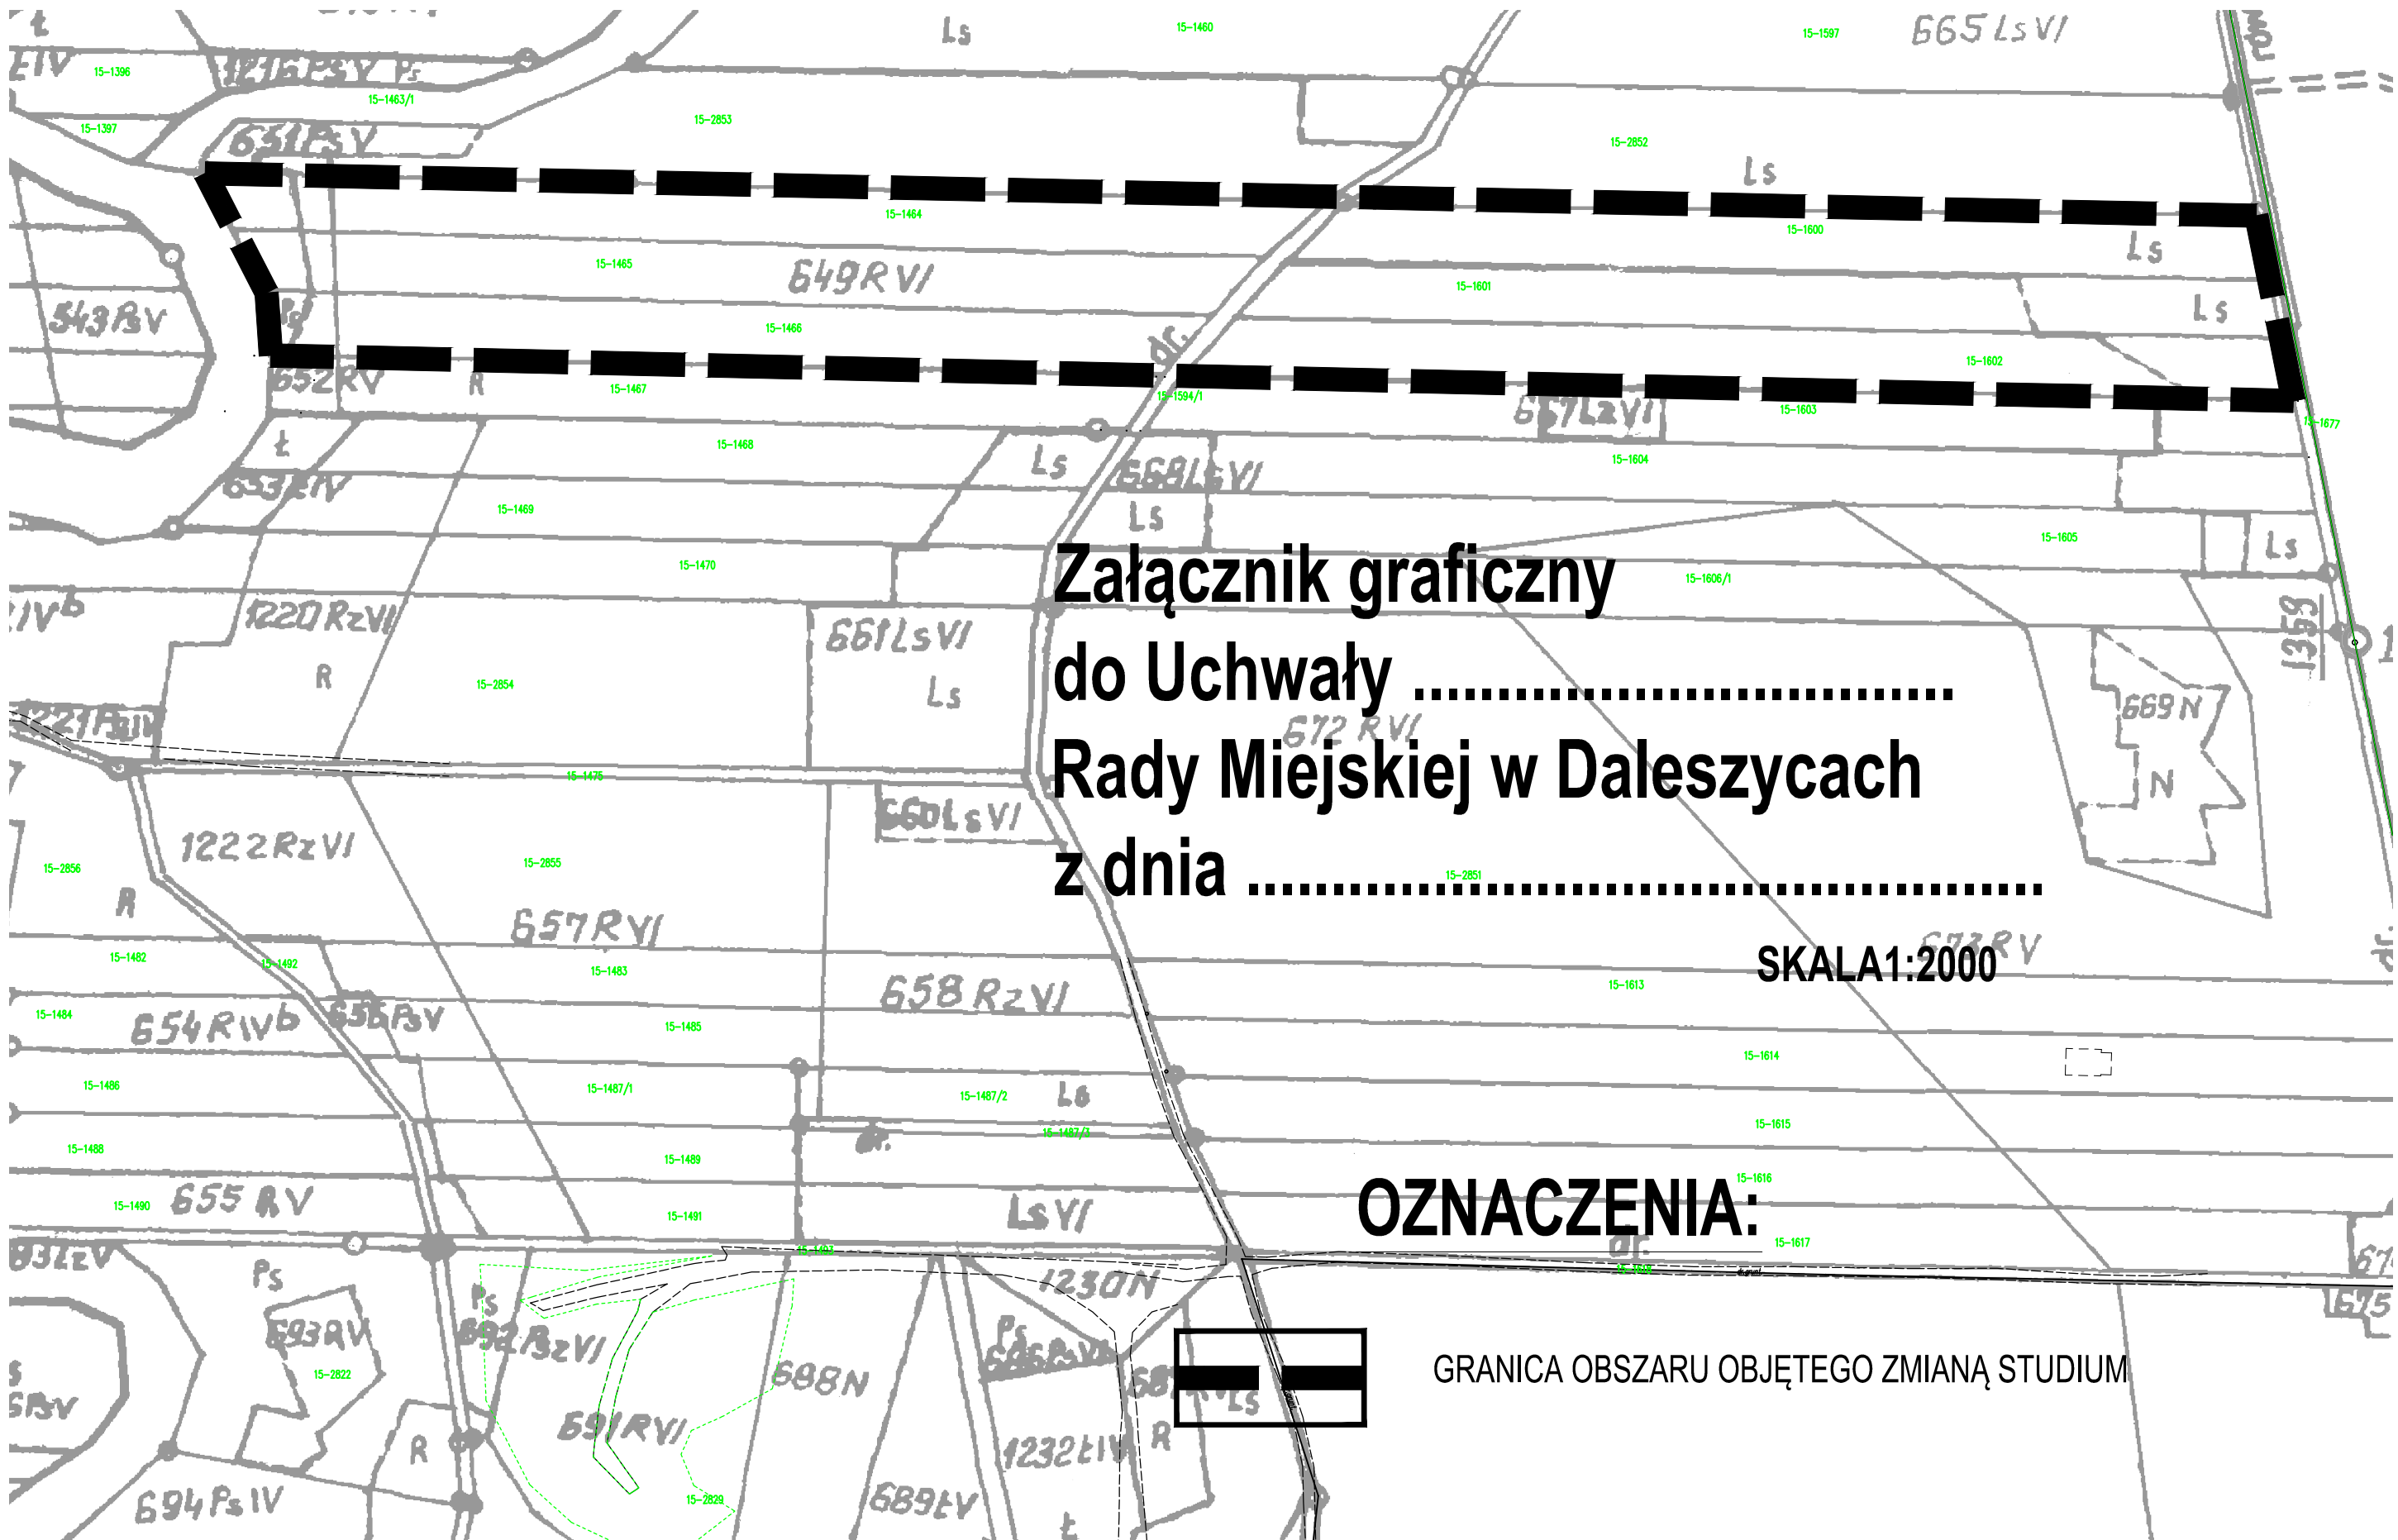

**Załącznik graficzny
do Uchwały
Rady Miejskiej w Daleszycach
z dnia**

SKALA 1:2000

OZNACZENIA:



GRANICA OBSZARU OBJĘTEGO ZMIANĄ STUDIUM