

UCHWAŁA NR/...../2022
RADY MIEJSKIEJ W DALESZYCACH
z dnia 2022 r.

w sprawie ustalenia przebiegu i zaliczenia do kategorii dróg gminnych

Na podstawie art. 18 ust. 2 pkt 15 ustawy z dnia 8 marca 1990 o samorządzie gminnym (Dz.U.2021.1372 t.j.), oraz art. 7 ust. 1,2,3 ustawy z dnia 21 marca 1985 roku o drogach publicznych (Dz.U.2021.1376 t.j.) po uzyskaniu pozytywnej opinii Zarządu Powiatu Kieleckiego uchwala się, co następuje:

§ 1. Ustala się przebieg i zalicza do kategorii dróg gminnych drogę zlokalizowaną na terenie Gminy Daleszyce wyszczególnioną w załączniku nr 1 do uchwały.

§ 2. Położenie drogi, o której mowa w § 1 określone jest na mapie stanowiącej załącznik nr 2 do uchwały.

§ 3. Wykonanie uchwały powierza się Burmistrzowi Miasta i Gminy Daleszyce.

§ 4. Uchwała podlega ogłoszeniu w Dzienniku Urzędowym Województwa Świętokrzyskiego.

§ 5. Uchwała wchodzi w życie 14 dni od dnia ogłoszenia w Dzienniku Urzędowym Województwa Świętokrzyskiego.

**Uzasadnienie do Uchwały nr/...../2022 Rady Miejskiej w Daleszycach
z dnia 2022 roku w sprawie ustalenia przebiegu i zaliczenia drogi do kategorii
dróg gminnych**

Podjęcie tej uchwały jest konieczne ze względu na planowane dofinansowanie budowy drogi z udziałem dodatkowych środków spoza budżetu gminy.

Instytucje dofinansowujące budowy dróg wymagają aby drogi te były zaliczone do kategorii dróg publicznych – w naszym przypadku do kategorii dróg gminnych.

Droga wyszczególniona w załączniku nr 1 do projektu uchwały Rady Miejskiej Daleszyce jest drogą wewnętrzną. Przepis art. 7 ust. 2 ustawy o drogach publicznych nakazuje, że zaliczenie drogi do kategorii dróg gminnych następuje w drodze uchwały rady miejskiej po zasięgnięciu opinii właściwego zarządu powiatu. Burmistrz Miasta i Gminy pismem z dnia 01.02.2022 roku wystąpił do Zarządu Powiatu Kieleckiego z wnioskiem o wydanie opinii w sprawie możliwości zaliczenia drogi do kategorii dróg gminnych. Uchwałą nr 256/44/2022 z dnia 16 lutego 2022r. Zarząd Powiatu Kieleckiego pozytywnie zaopiniował wniosek dot. ustalenia przebiegu i zaliczenia w/w drogi do kategorii dróg gminnych.

**Załącznik nr 1 do Uchwały Rady Miejskiej
w Daleszycach Nr/...../.....
z dnia 2022 r.**


**DROGA PROPONOWANA DO ZALICZENIA DO KATEGORII
DRÓG GMINNYCH NA TERENIE GMINY DALESZYCE**

Lp.	Numer ewidencyjny działek	Nazwa drogi gminnej	Określenie odcinka	
			Początek	Koniec
1.	195/2	Marzysz	DP 0368T	W km. 0+500

Mapa

Skala - 1:10000

Załącznik nr 2 do Uchwały Rady Miejskiej
w Daleszycach Nr/...../2022
z dnia 2022 r.

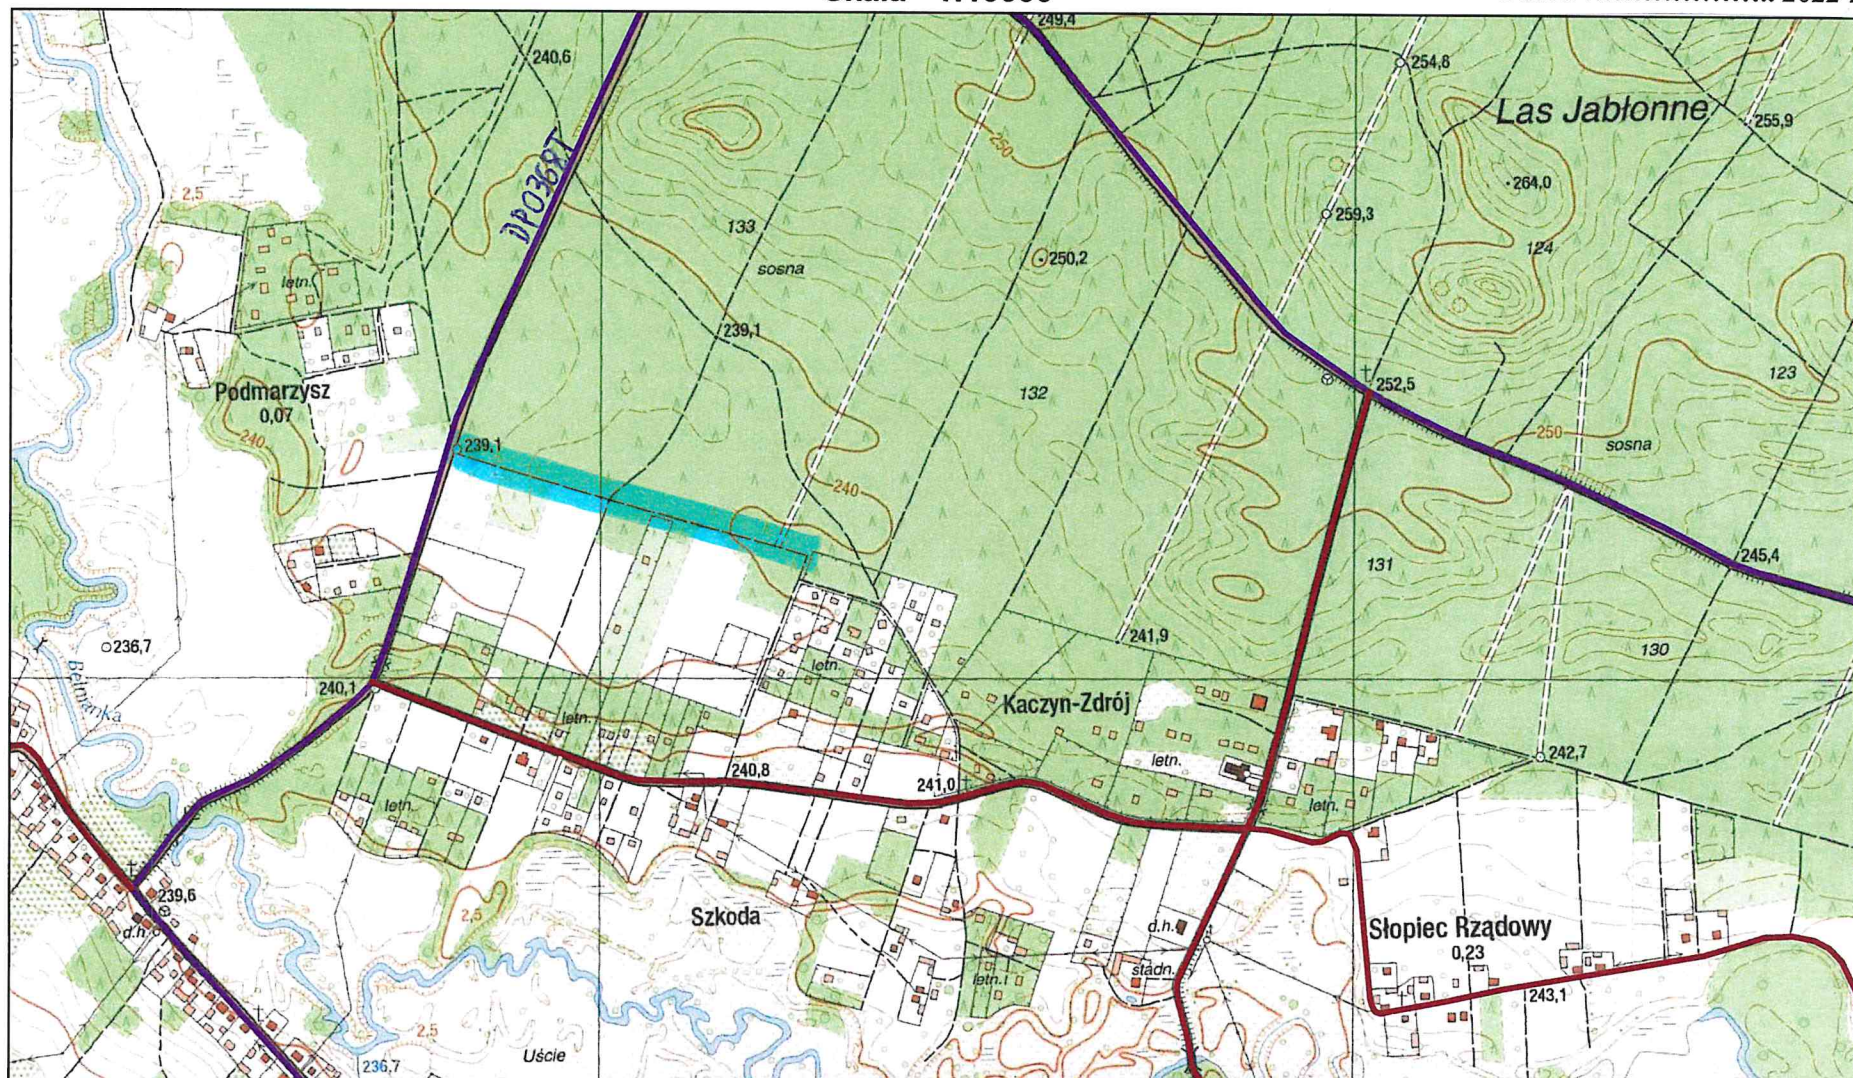

Sigma Projekt

 -LOKALIZACJA DROGI