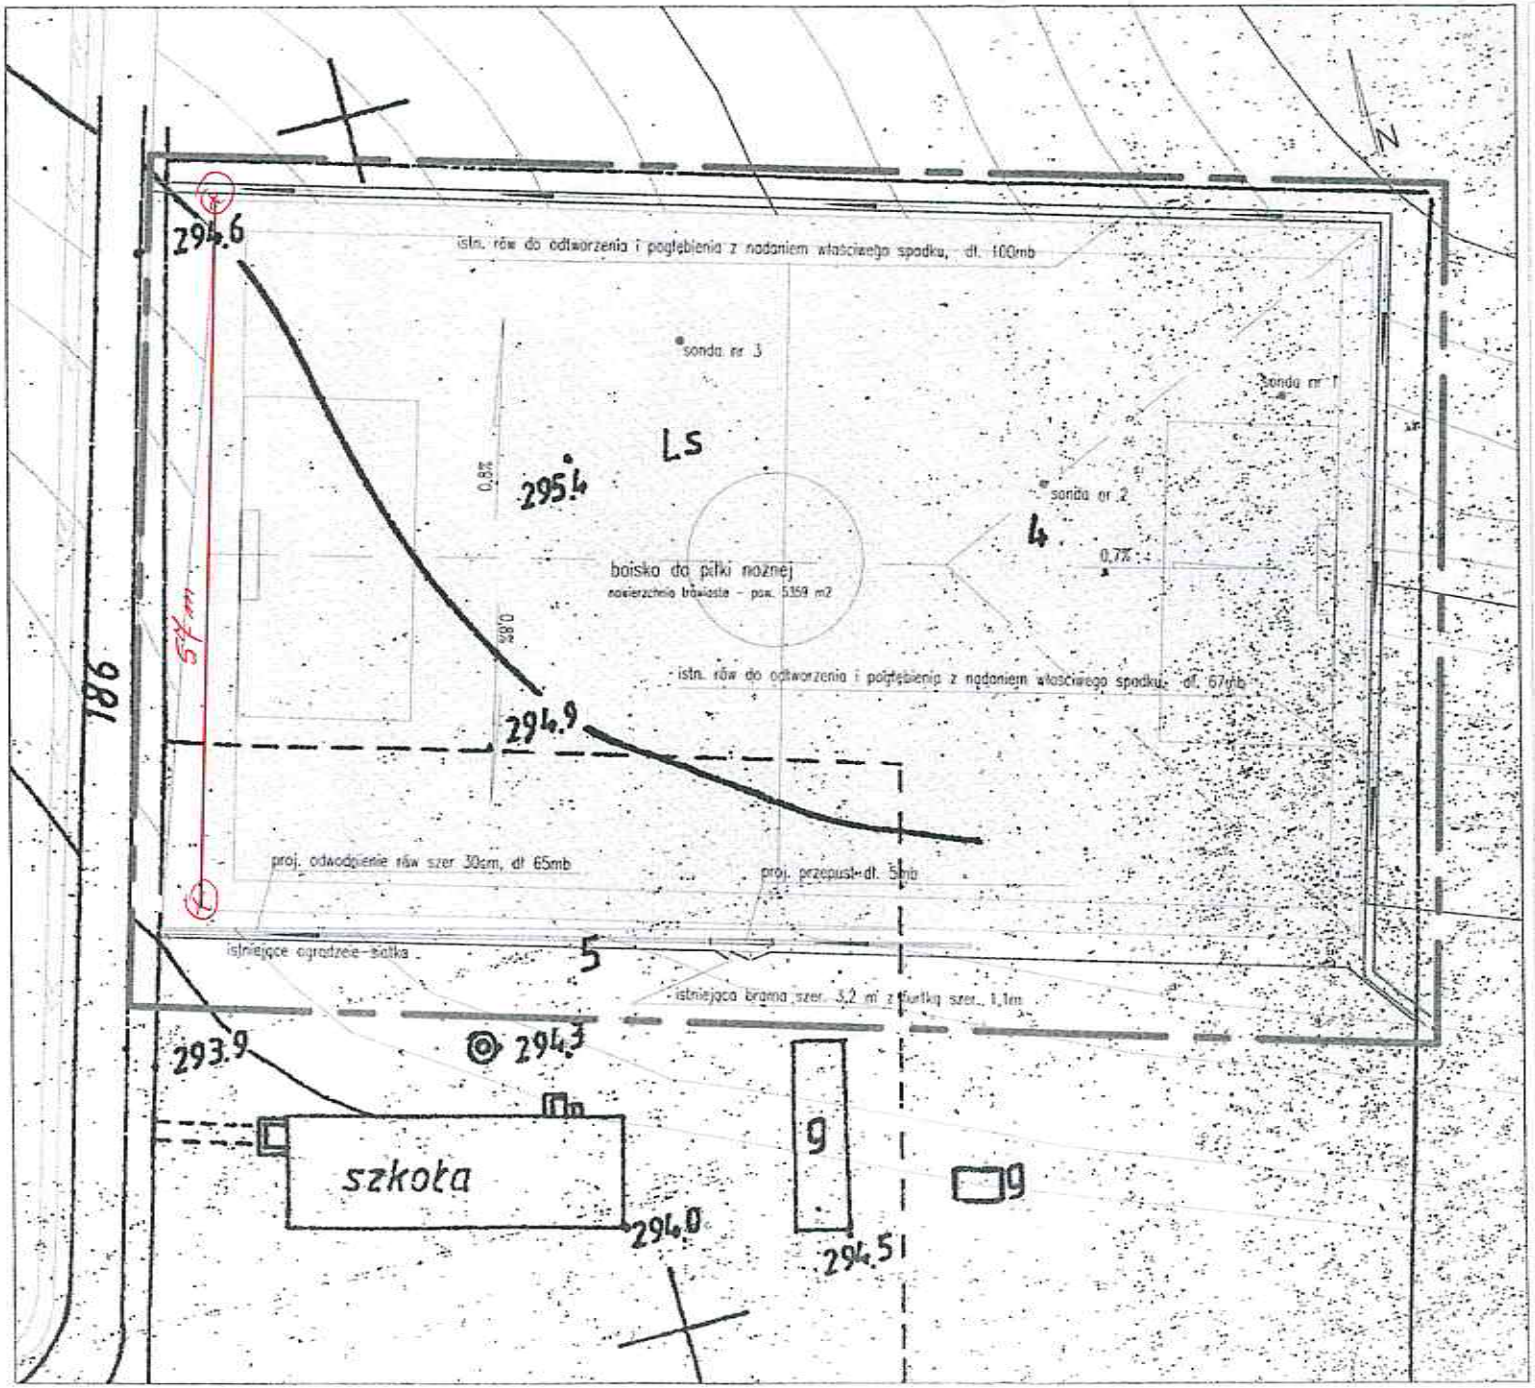

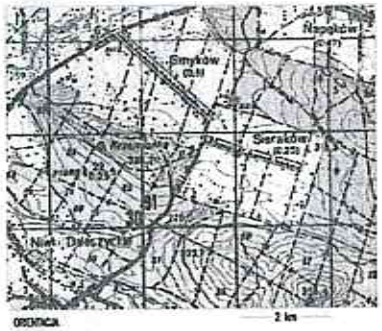

LEGENDA

Granice opracowania

Proj. nawierzchnia trawiasta na osnowie przepuszczalnej warstwie wegetacyjnej gr. 20cm

	Obiekt: PUBLICZNA SZKOŁA PODSTAWOWA W SIERADOWIE		
	Inwestor: Urząd Miasta i Gminy w Sieradowie 26-420 Sieradów Pow. Starachowice		
	Etap projektowania:	Branża: ARCHITEKTURA KRAJOBRAZU	
Projekt Nr:	Tytuł rysunku: PROJEKT ZAGOSPODAROWANIA - PLAN SYTUACYJNY	Dyscyplina:	
Data:		Numer rysunku: 01	
Skala: 1:500			